


DCE Pièces Graphiques

○ Plans, Coupes,
Façades


○ Carnet de détail

○ Maquette
numérique

○ Plans de vente

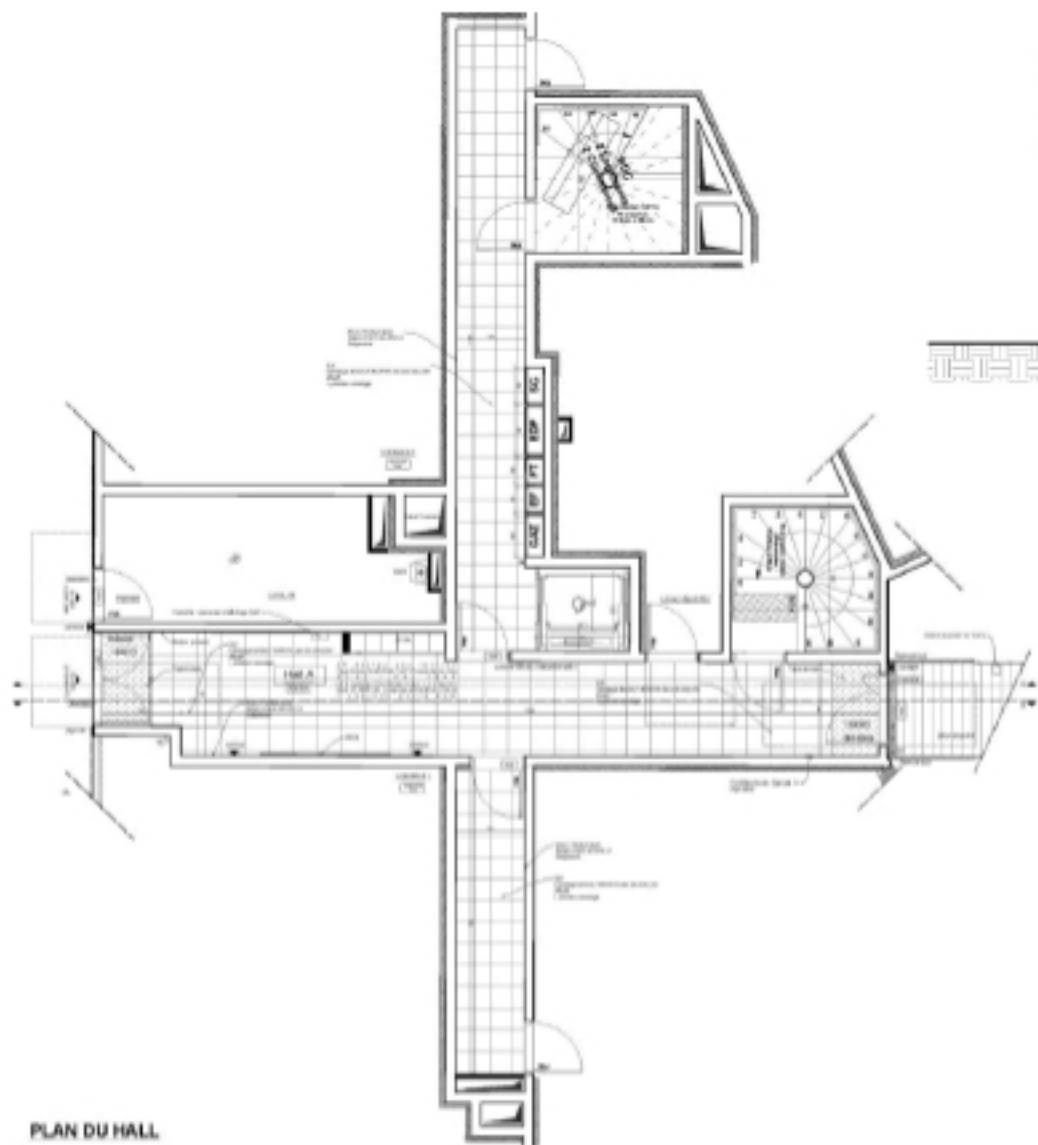

PLAN DU HALL

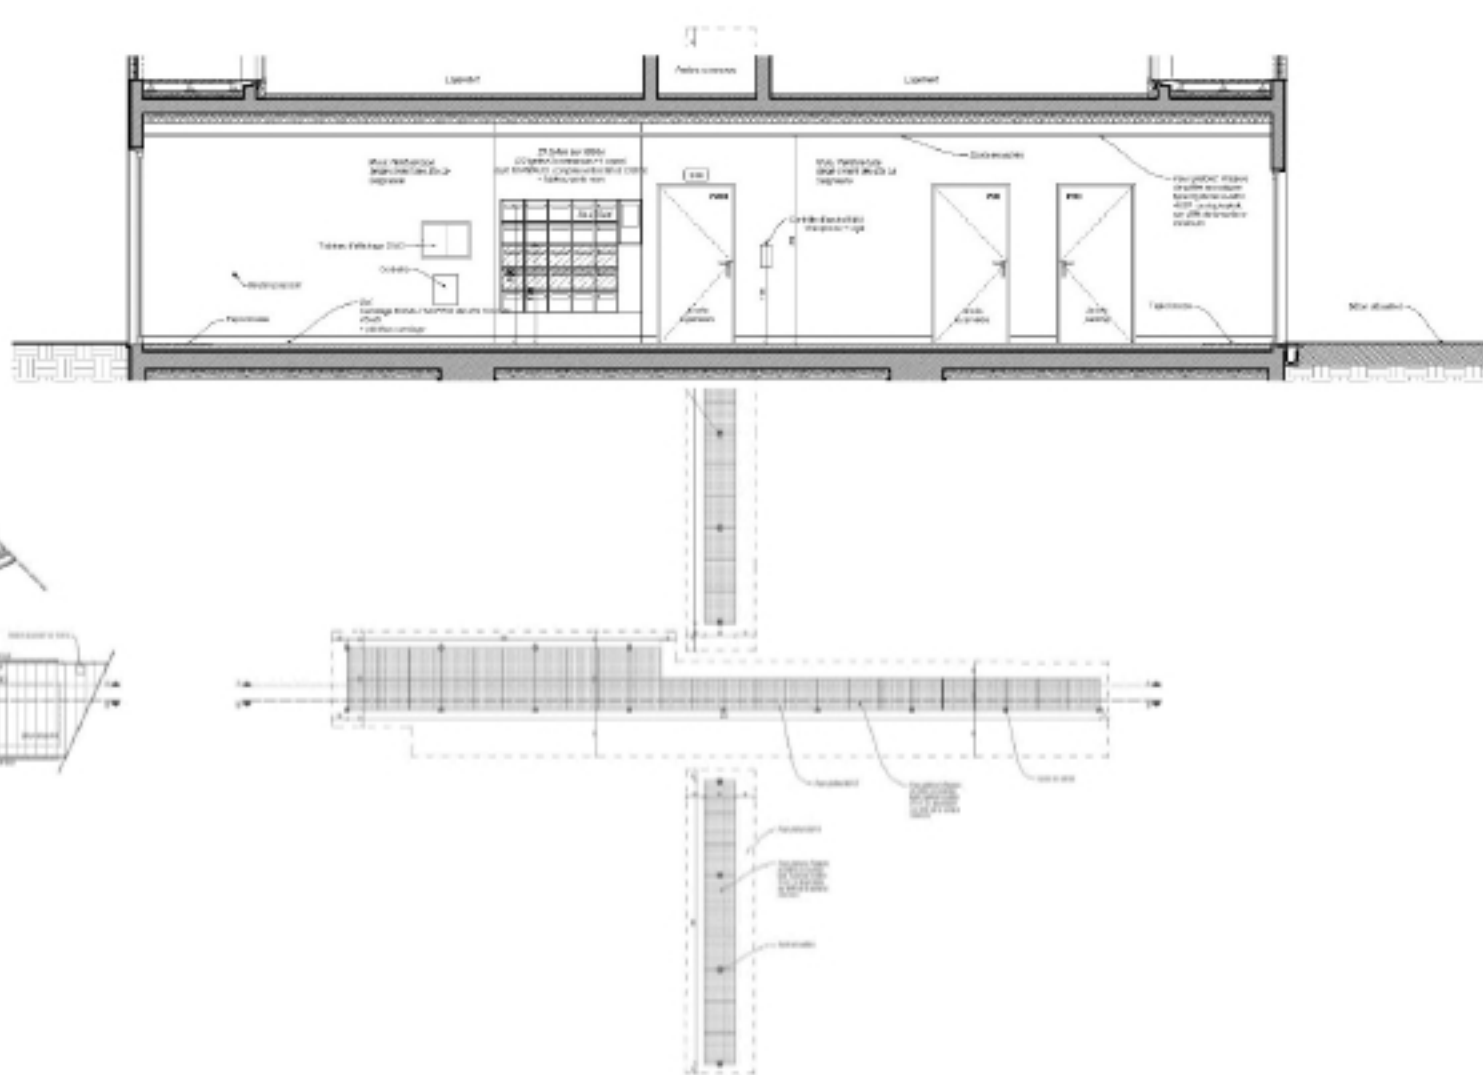

PLAN DU FAUX PLAFOND

Extrait de carnet de décoration des halls